


김포 고촌 물류단지 조성사업

획지 및 건축물 등에 관한
제1종지구단위계획결정도

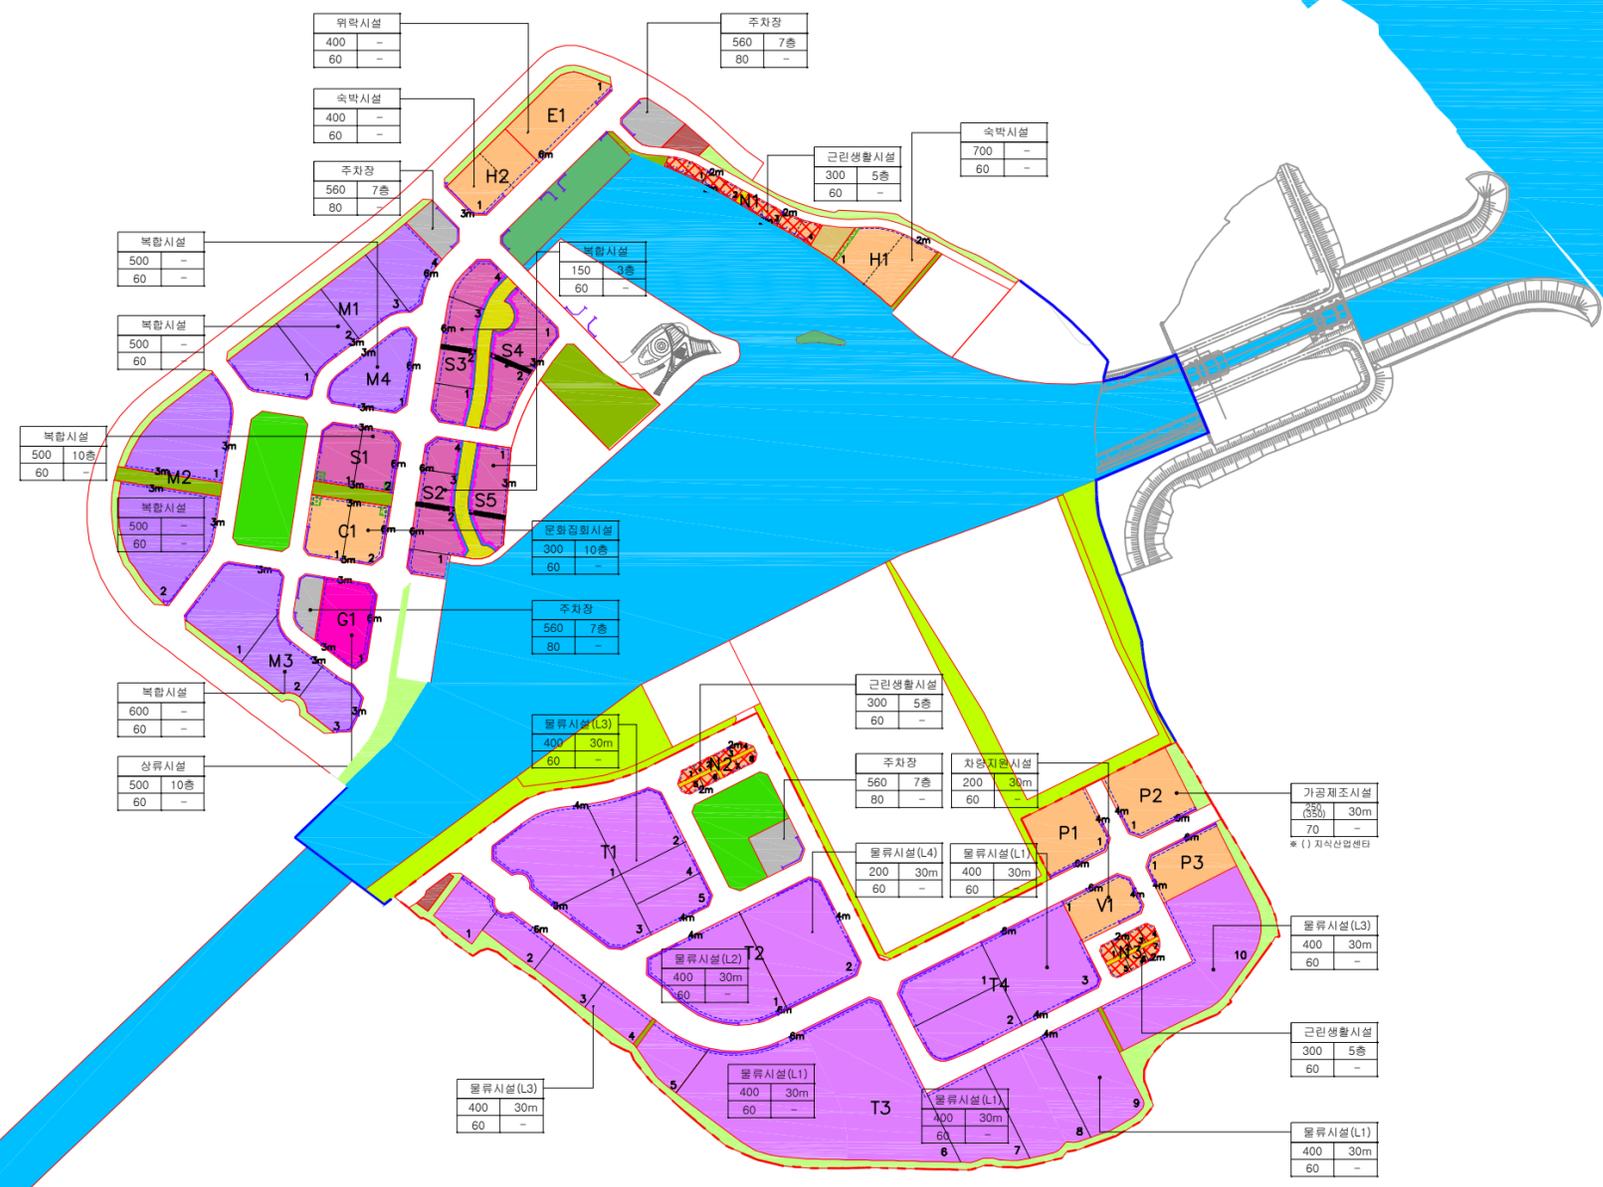

| 범례 | | | | | | | | | | | |
|--|-------------|----|--|----------|-----------|----------|-----------|----------|-----------|-------------------------------------|--|
| 물류 단지 시설 | 물류시설 | | | | | | | | | | |
| | 상류시설 | | | | | | | | | | |
| | 복합시설 | | | | | | | | | | |
| | 복합시설 | | | | | | | | | | |
| 지원 시설 | 지원시설 | | | | | | | | | | |
| | 주차장 | | | | | | | | | | |
| 공공 시설 | 도로 | | | | | | | | | | |
| | 보행자도로 | | | | | | | | | | |
| | 광장 | | | | | | | | | | |
| | 공원 | | | | | | | | | | |
| | 녹지 | | | | | | | | | | |
| | 공공공지 | | | | | | | | | | |
| | 오수중계침프장 | | | | | | | | | | |
| | 지구단위계획구역 | | | | | | | | | | |
| 지구 단위 계획 지침 | 용도구분선 | | | | | | | | | | |
| | 건축한계선 | | | | | | | | | | |
| | 획지경계선 | | | | | | | | | | |
| | 획지분할가능선 | | | | | | | | | | |
| | 건축지정선 | | | | | | | | | | |
| | 차량출입불허구간 | | | | | | | | | | |
| | 1층 벽면지정선 | | | | | | | | | | |
| | 2층 이상 벽면지정선 | | | | | | | | | | |
| | 공공공지(위치지침) | | | | | | | | | | |
| | 공공보행동로 | | | | | | | | | | |
| A0-00 가구 및 획지번호 | | | | | | | | | | | |
| <table border="1"> <thead> <tr> <th colspan="2">용도</th> </tr> </thead> <tbody> <tr> <td>용적률(%)이하</td> <td>최고높이(m)이하</td> </tr> <tr> <td>용적률(%)이하</td> <td>최고높이(층)이하</td> </tr> <tr> <td>건폐율(%)이하</td> <td>최저높이(m)이하</td> </tr> <tr> <td colspan="2">*최고높이는 방공각선 가능한 최고도제한 (해발 53m이만) 적용</td> </tr> </tbody> </table> | | 용도 | | 용적률(%)이하 | 최고높이(m)이하 | 용적률(%)이하 | 최고높이(층)이하 | 건폐율(%)이하 | 최저높이(m)이하 | *최고높이는 방공각선 가능한 최고도제한 (해발 53m이만) 적용 | |
| 용도 | | | | | | | | | | | |
| 용적률(%)이하 | 최고높이(m)이하 | | | | | | | | | | |
| 용적률(%)이하 | 최고높이(층)이하 | | | | | | | | | | |
| 건폐율(%)이하 | 최저높이(m)이하 | | | | | | | | | | |
| *최고높이는 방공각선 가능한 최고도제한 (해발 53m이만) 적용 | | | | | | | | | | | |

Scale : 1/5,000

