


획지 및 건축물 등에 관한 결정(변경)도

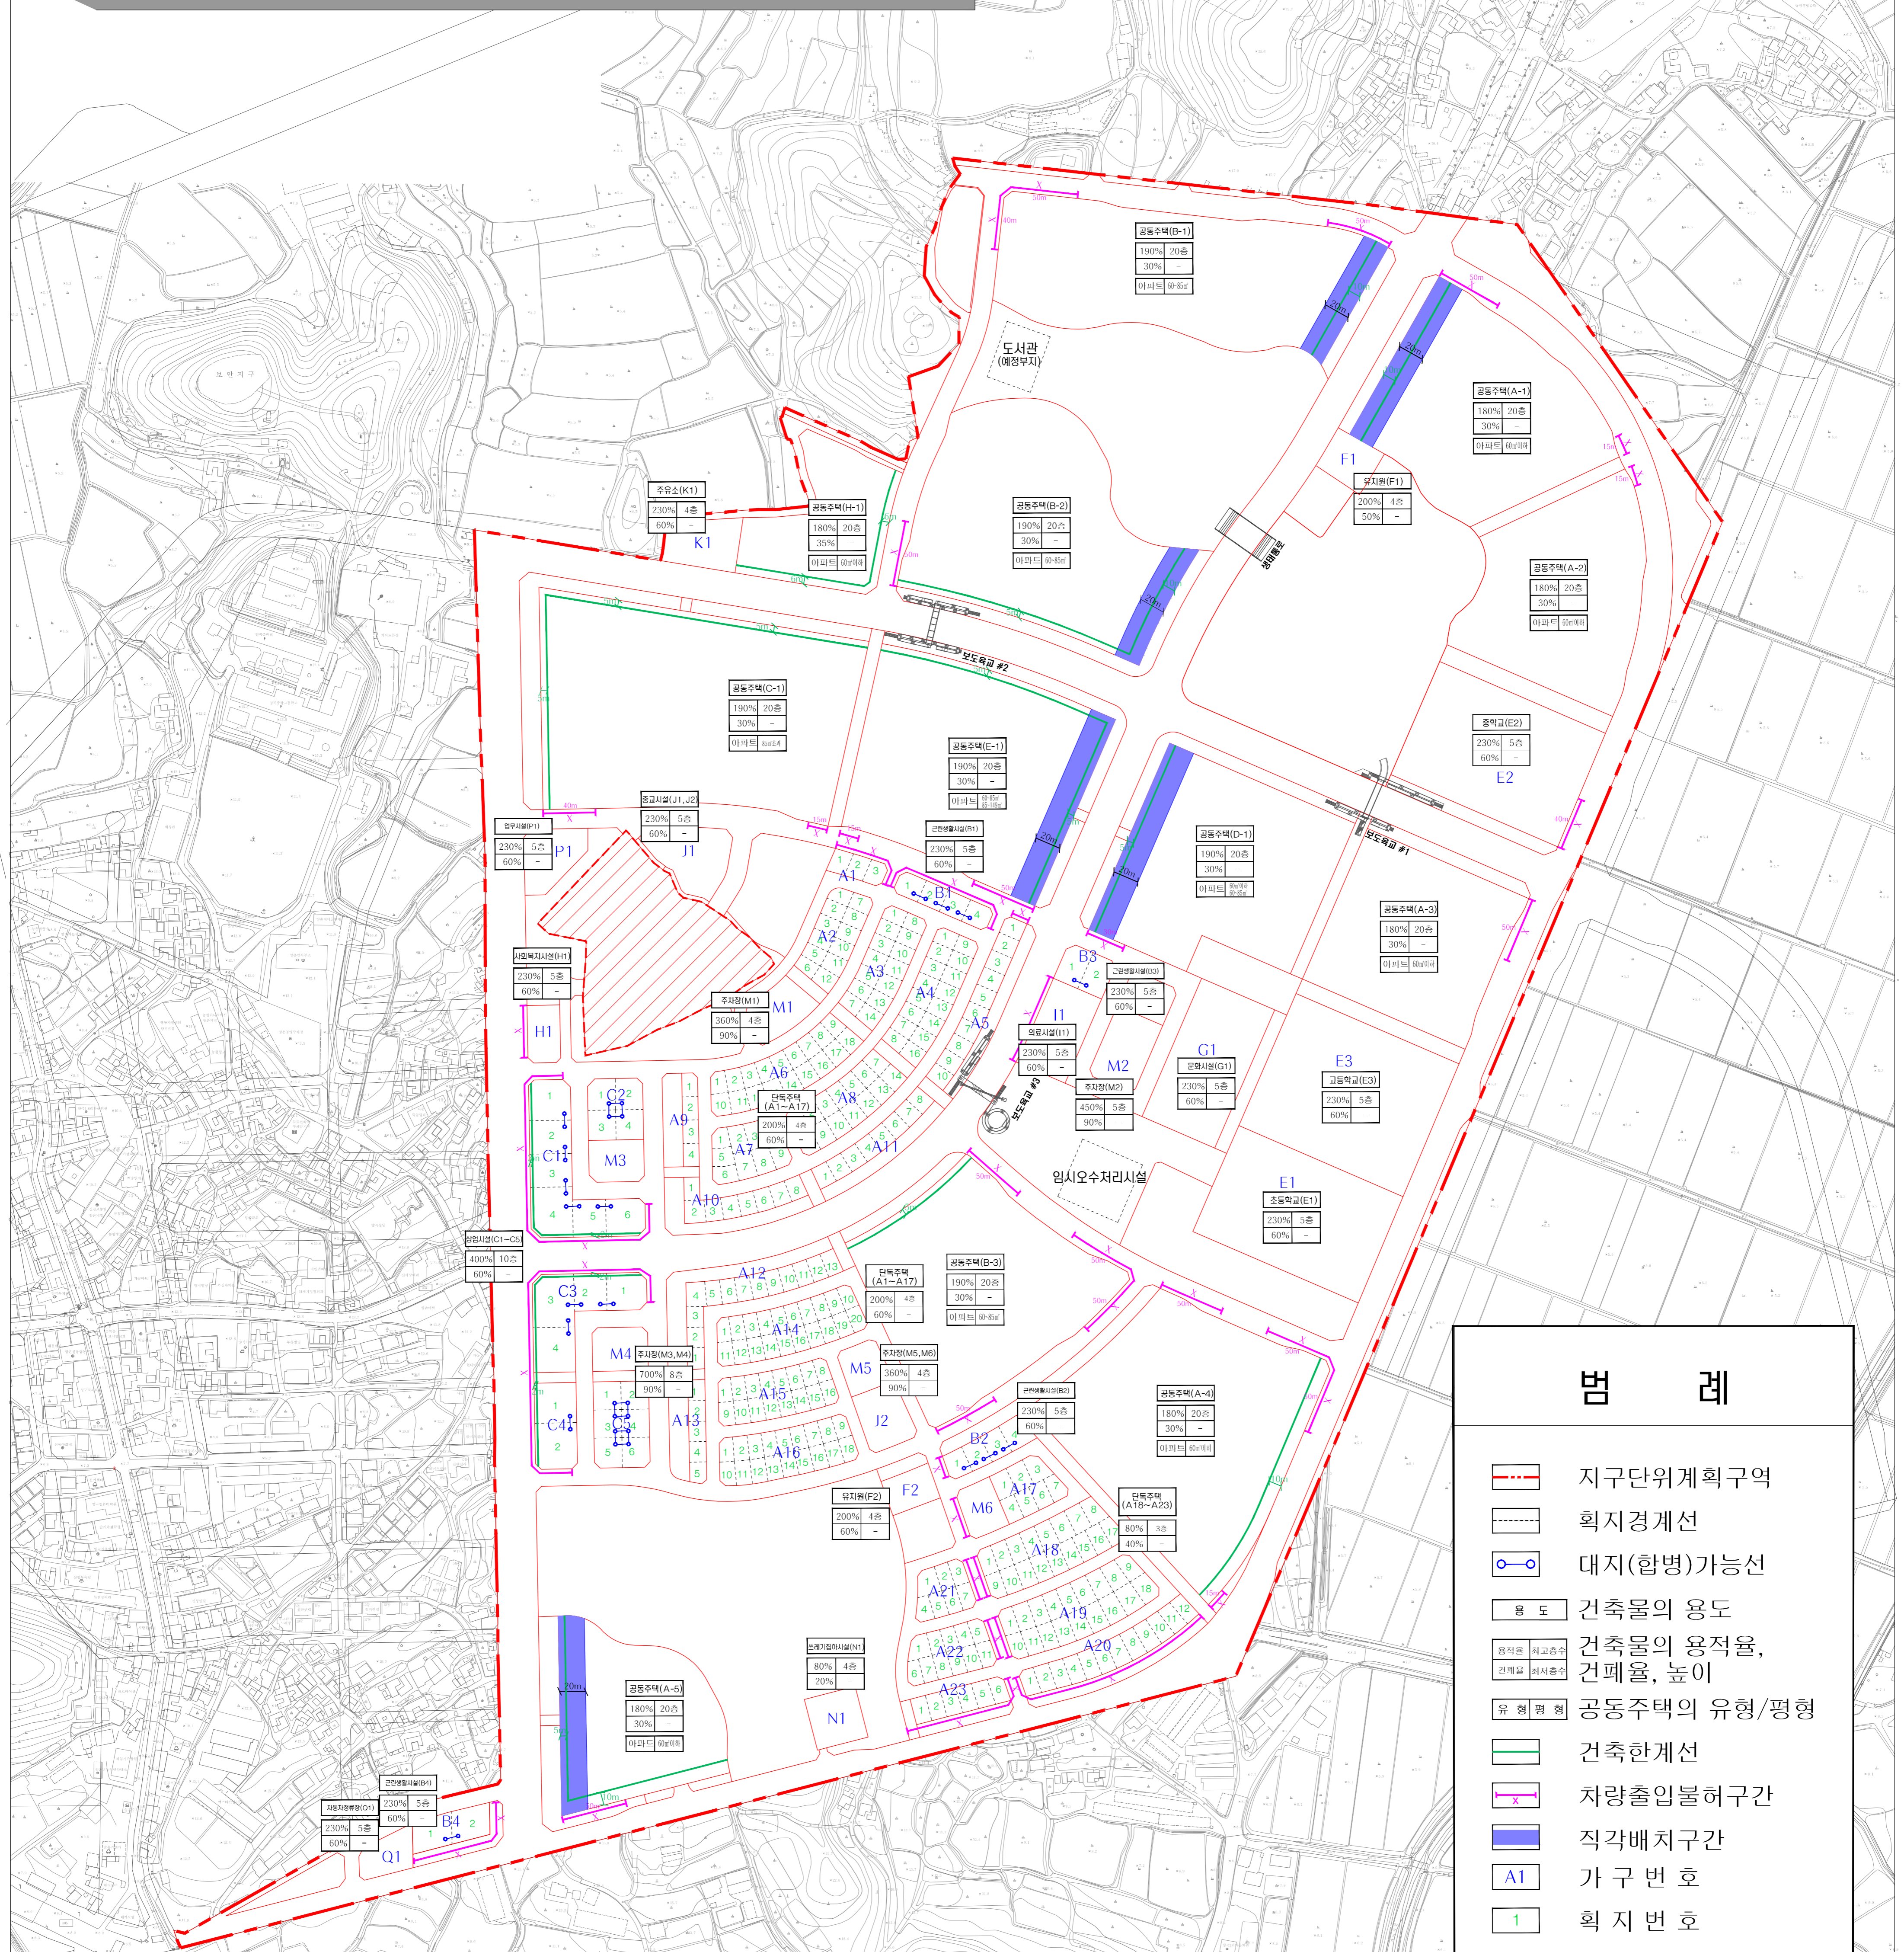

범례

- 지구단위계획구역
- 획지경계선
- 대지(합병)가능선
- 용도 건축물의 용도
- 용적률, 최고층수, 건축물 용적률, 건폐율, 높이
- 유형 평형 공동주택의 유형/평형
- 건축한계선
- 차량출입불허구간
- 직각배치구간
- A1 가구 번호
- 1 획지 번호

※ 도면에 표기되어 있지 않은 가각부분은 차량출입불허

